




- GRANICA ZADANIA: ROZBUDOWA ODDZIAŁU ODWYKOWEGO CAŁODOBOWEGO**
- LEGENDA:**
- ▼ WEJŚCIE DO BUDYNKU
 - ▼ WJAZD DO PARKINGU PODZIEMNEGO
 - GRANICA TERENU
 - - - NIEPRZEKACZALNA LINIA ZABUDOWY
 - KOMUNIKACJA KOŁOWA
 - CHODNIKI, CIĄGI PIESZE
 - ZIELEŃ
 - OGRODY
- 1 BUDYNEK ODDZIAŁU KRÓTKOTERMINOWEJ TERAPII UZALEŻNIEŃ
 - 2 BUDYNEK KONFERENCYJNY
 - 3 HALA SPORTOWA
 - 4 ODDZIAŁ ODWYKOWY CAŁODOBOWY - PROJEKTOWANY BUDYNEK
 - 5 ODDZIAŁ ODWYKOWY CAŁODOBOWY - GÓRNY BUDYNEK
 - 6 ODDZIAŁ ODWYKOWY CAŁODOBOWY - DOLNY BUDYNEK
 - 7 HOSTEL AFTERCARE
 - 8 ISTNIEJĄCY BUDYNEK PRZYCHODNI
 - 9 BUDYNEK TECHNICZNY
 - 10 REZERWA TERENU
 - 11 CAŁODOBOWY MŁODZIEŻOWY ODDZIAŁ LECZENIA UZALEŻNIEŃ
 - 12 BOISKO WIELOFUNKCYJNE - OKTU
 - 13 AMFITEATR
 - 14 ALTANA OKTU
 - 15 SIŁOWNIA PLENEROWA - OKTU
 - 16 ALTANA Z PIJALNIA WÓD - OOC
 - 17 SIŁOWNIA PLENEROWA - OOC
 - 18 BOISKO WIELOFUNKCYJNE - OOC
 - 19 OGRODY - OOC
 - 20 OGRODY - OKTU
 - 21 SIŁOWNIA PLENEROWA - CMOLU

KONCEPCJA ZAGOSPODAROWANIA TERENU
skala 1:500

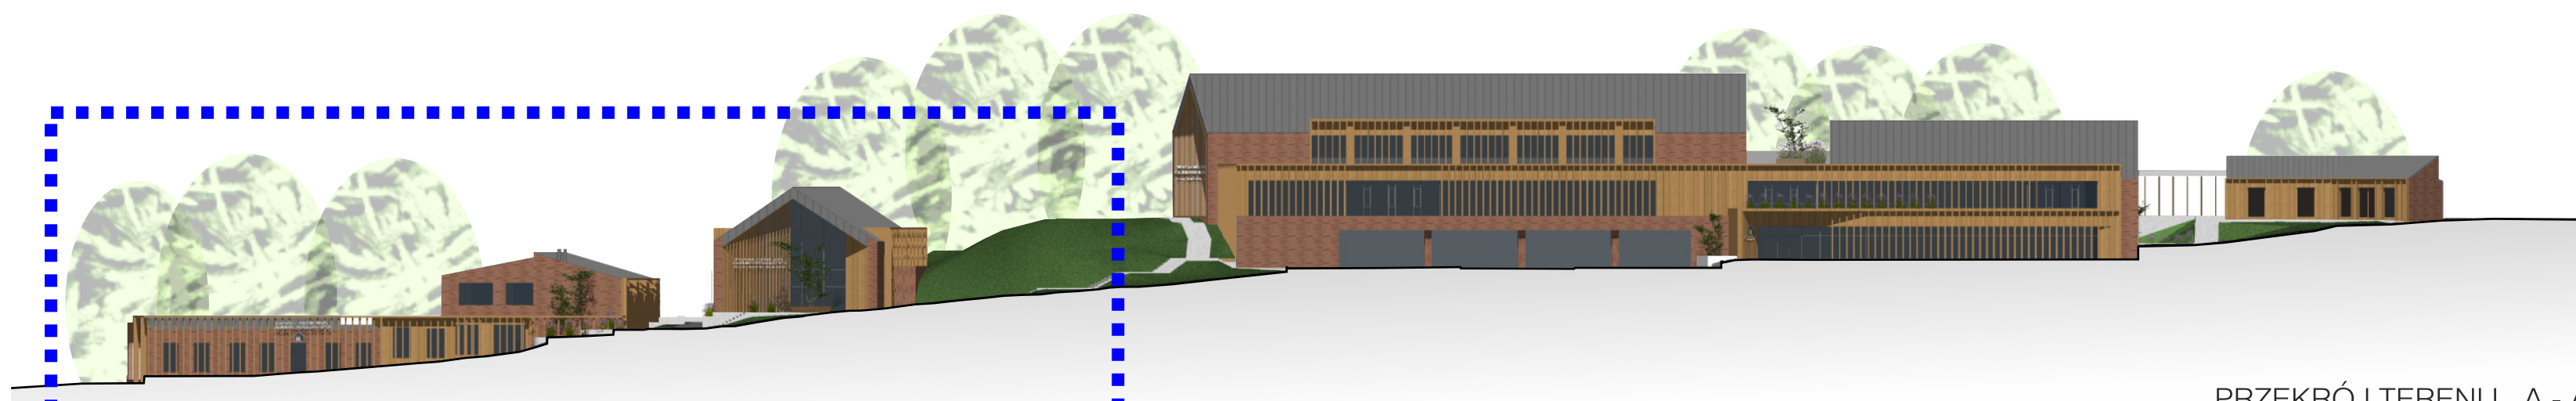

PRZEKRÓJ TERENU A - A
skala 1:500

FAZA: **KONCEPCJA**

NAZWA OBIEKTU BUDOWANEGO:
**KONCEPCJA ROZBUDOWY
WOJEWÓDZKIEGO OŚRODKA TERAPII
UZALEŻNIEŃ I WSPÓLUZALEŻNIENIA**
ul. Wrocławska/Spacerowa
87-830 Czerniewice

JEDNOSTKA PROJEKTOWA:
DOMINO Rynek Staromiejski 10/5, 87-100 Toruń
tel./fax: (0-56) 622 35 25
e-mail: domino@domino.pl.pl

TYTUŁ RYSUNKU:
**PROJEKT ZAGOSPODAROWANIA
TERENU**

DATA: 15.12.2021	SKALA: 1:500	REV: A	NR RYSUNKU: U-01
---------------------	-----------------	-----------	---------------------