


Działka: 150, 152, 158, 159

WYRYS Z MAPY EWIDENCYJNEJ
SKALA 1:2000

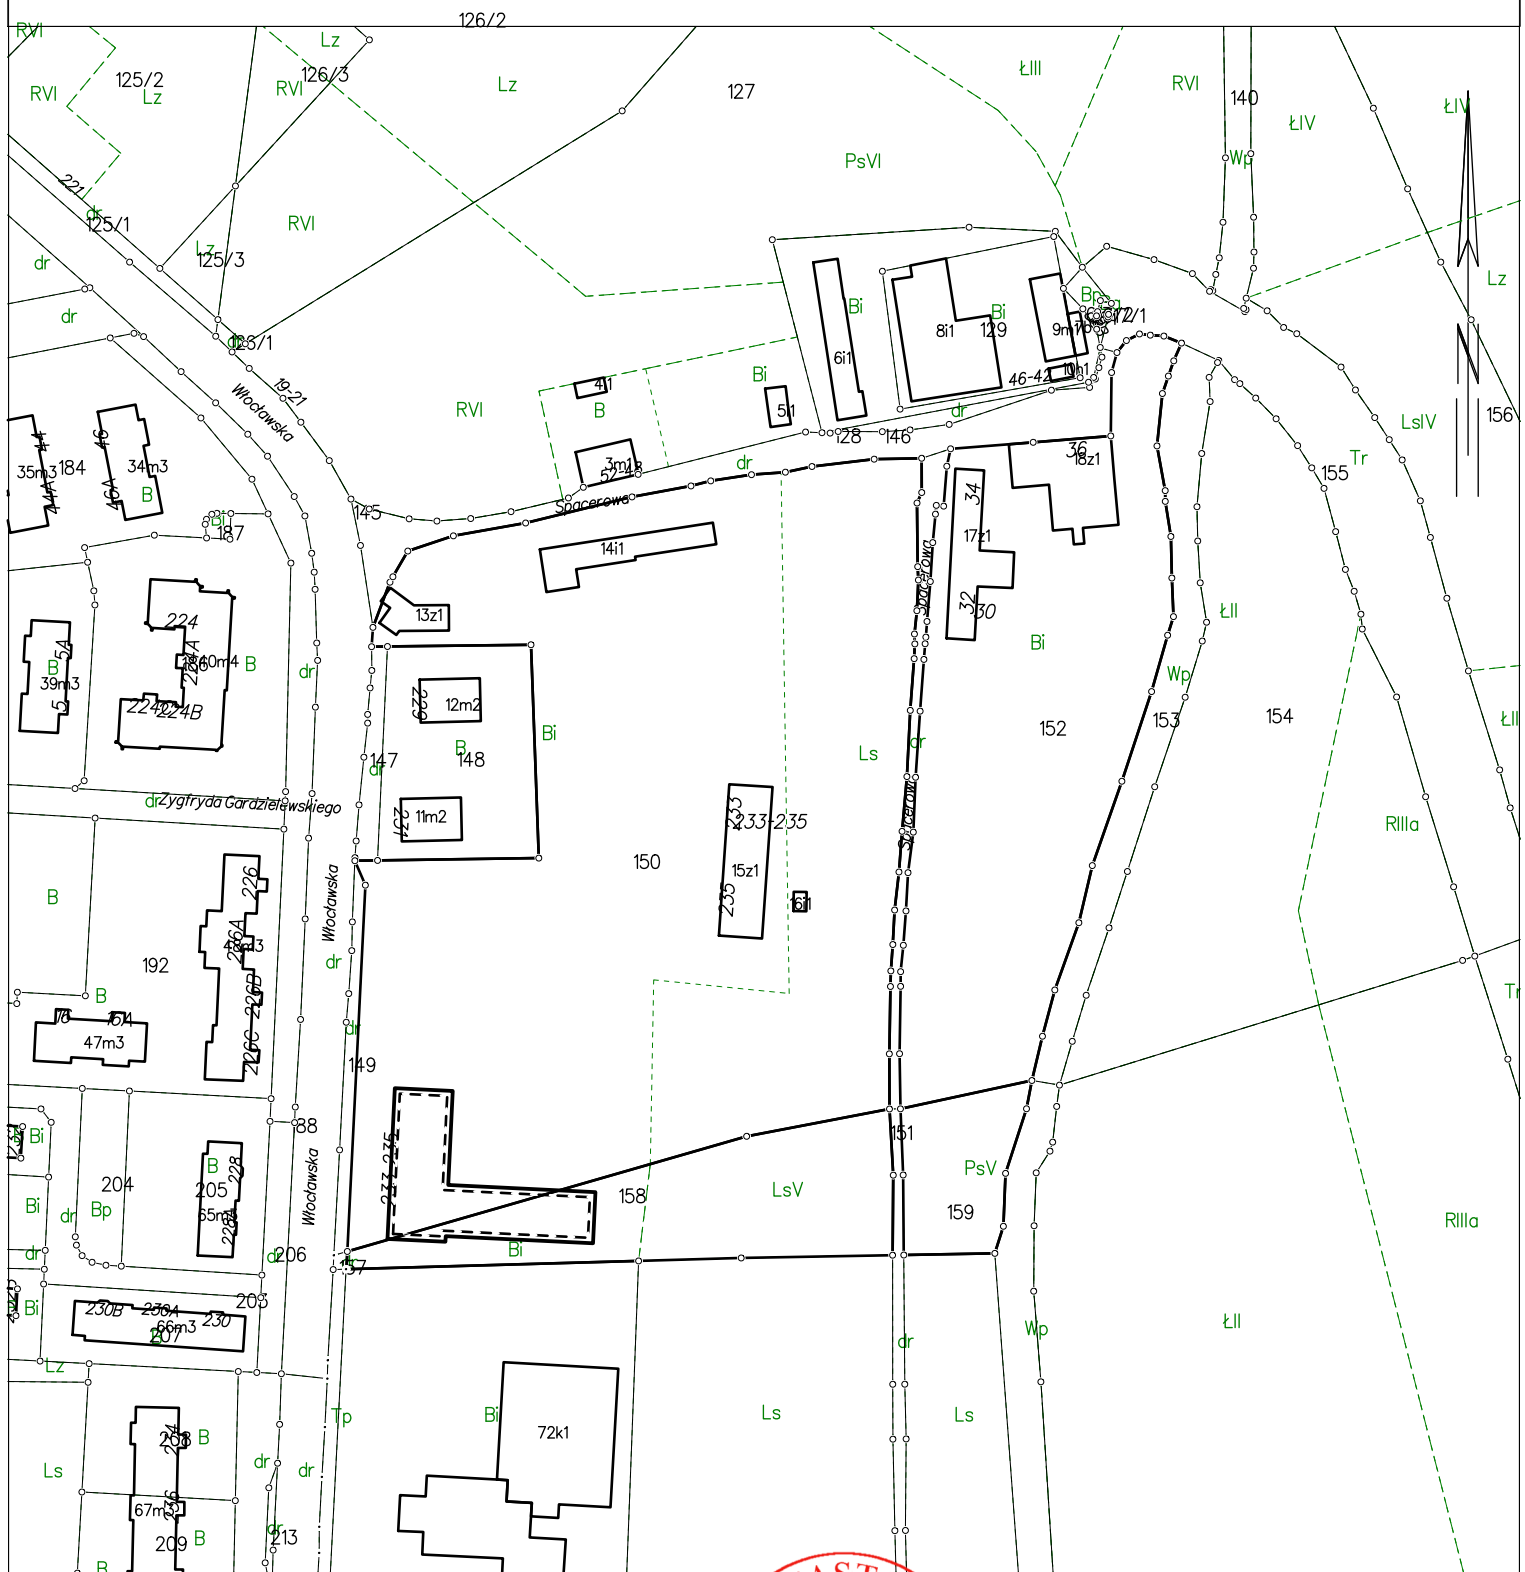

DOKUMENT NINIEJSZY JEST PRZEZNACZONY
DO DOKONYWANIA WPISU W KSIĘDZE WIECZYSTEJ

